





RECEPCIÓN Y ALMACENAJE DE CHIP

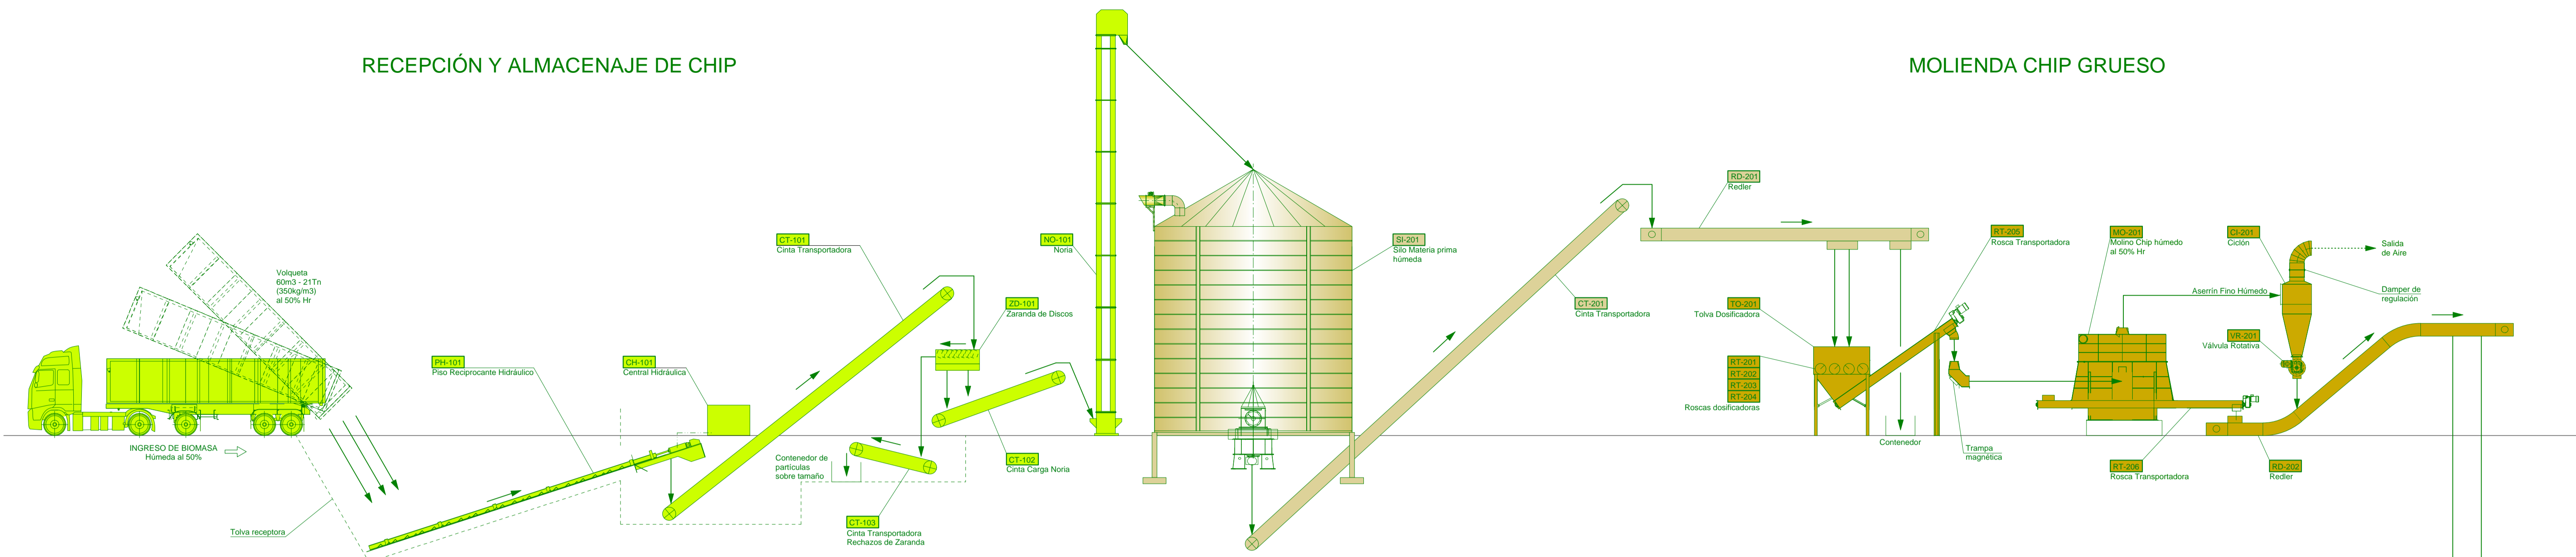


MOLIENDA CHIP GRUESO

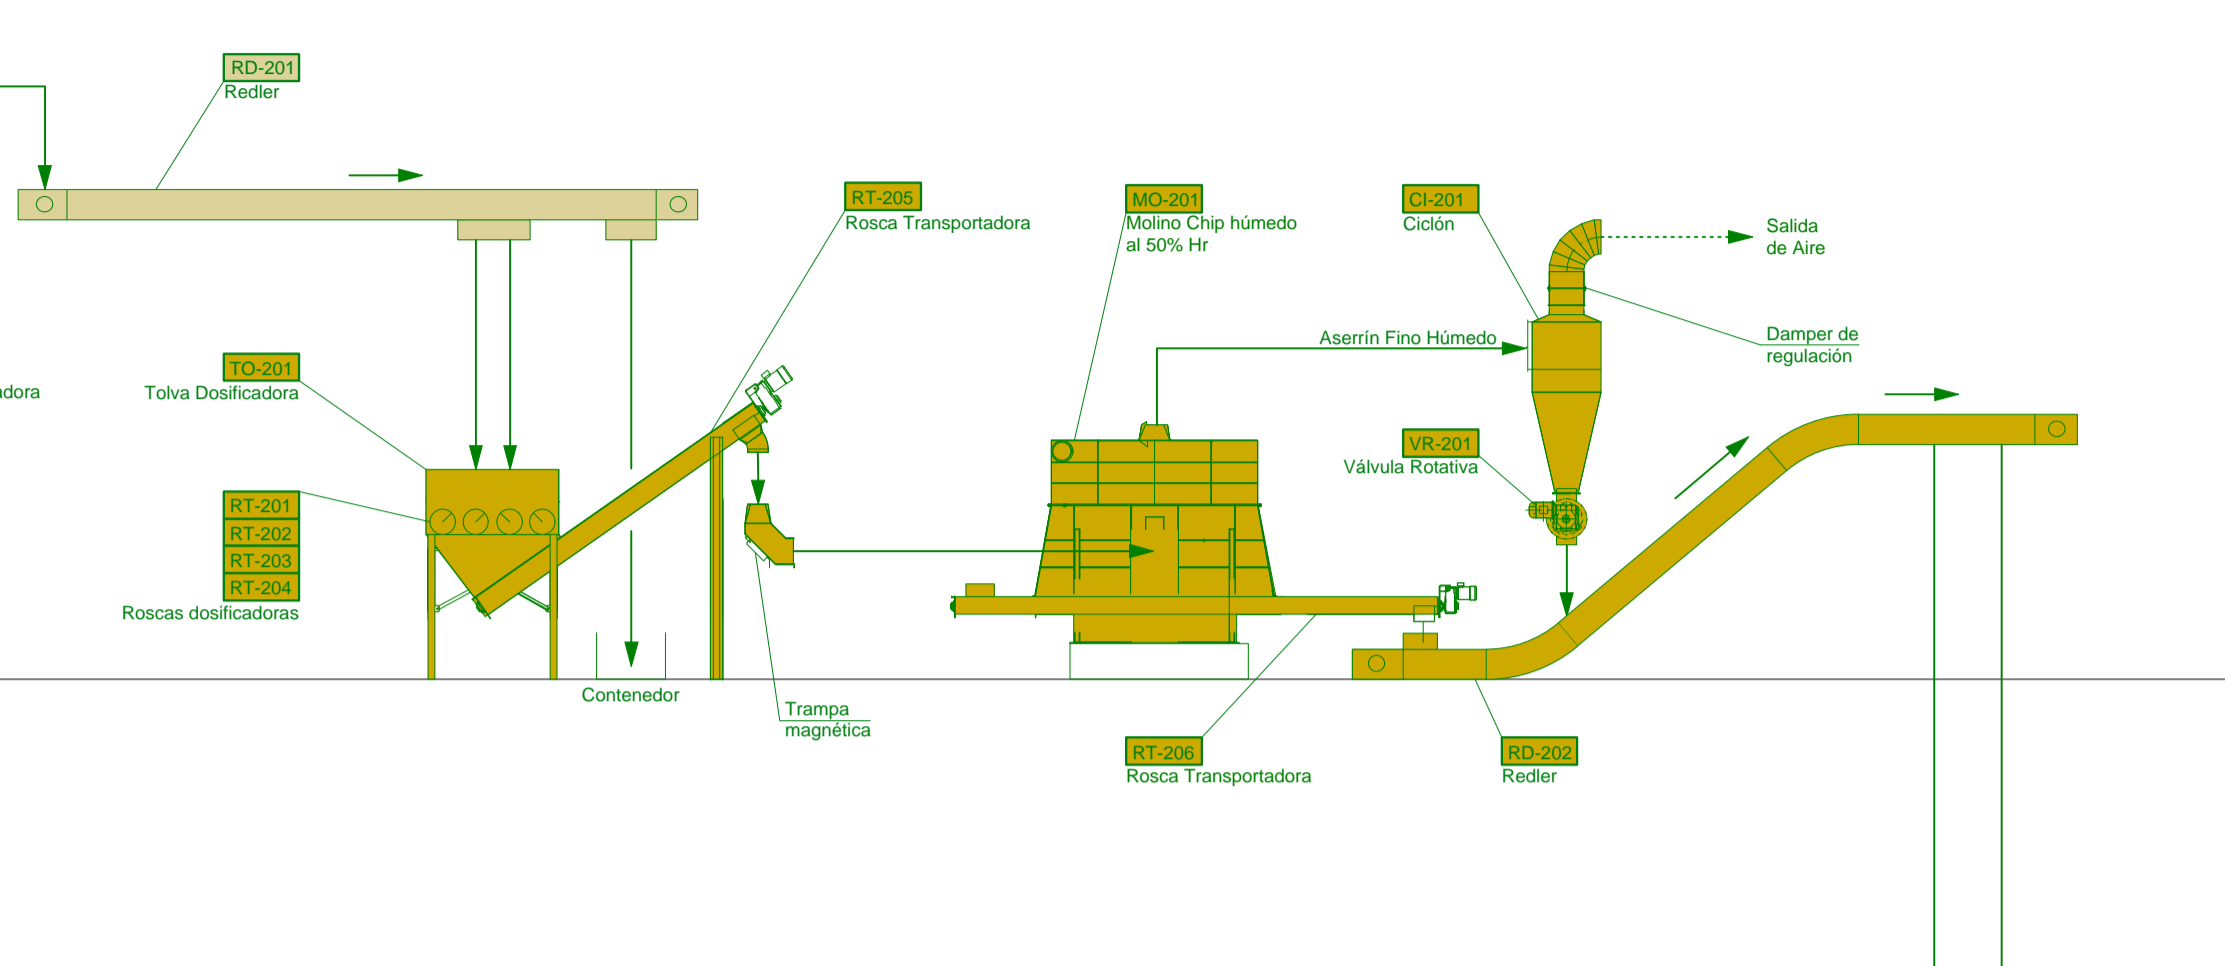


SECADO

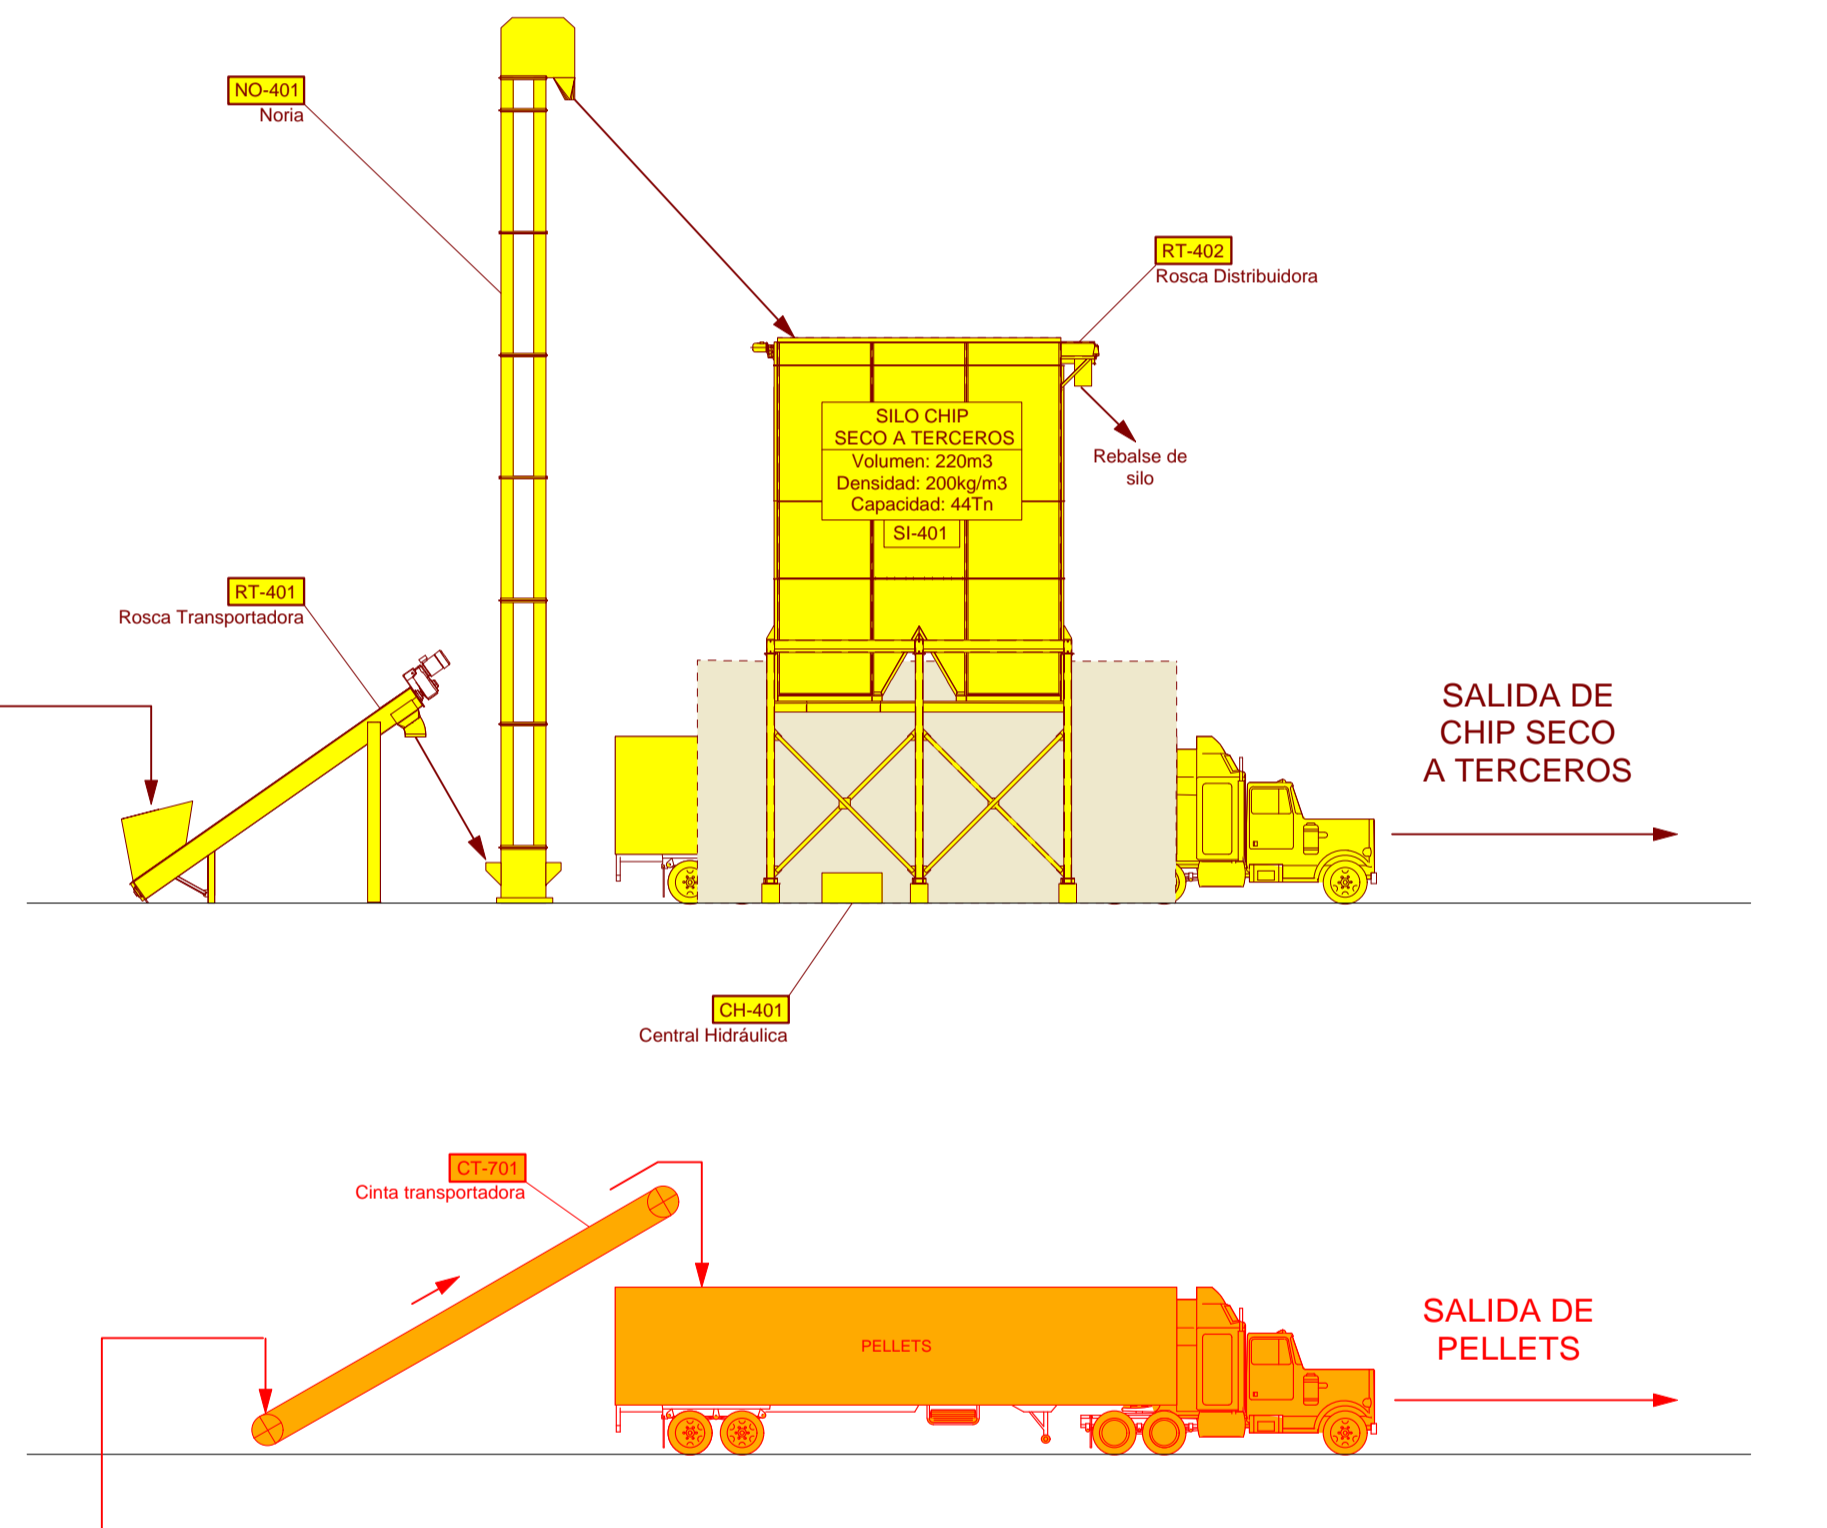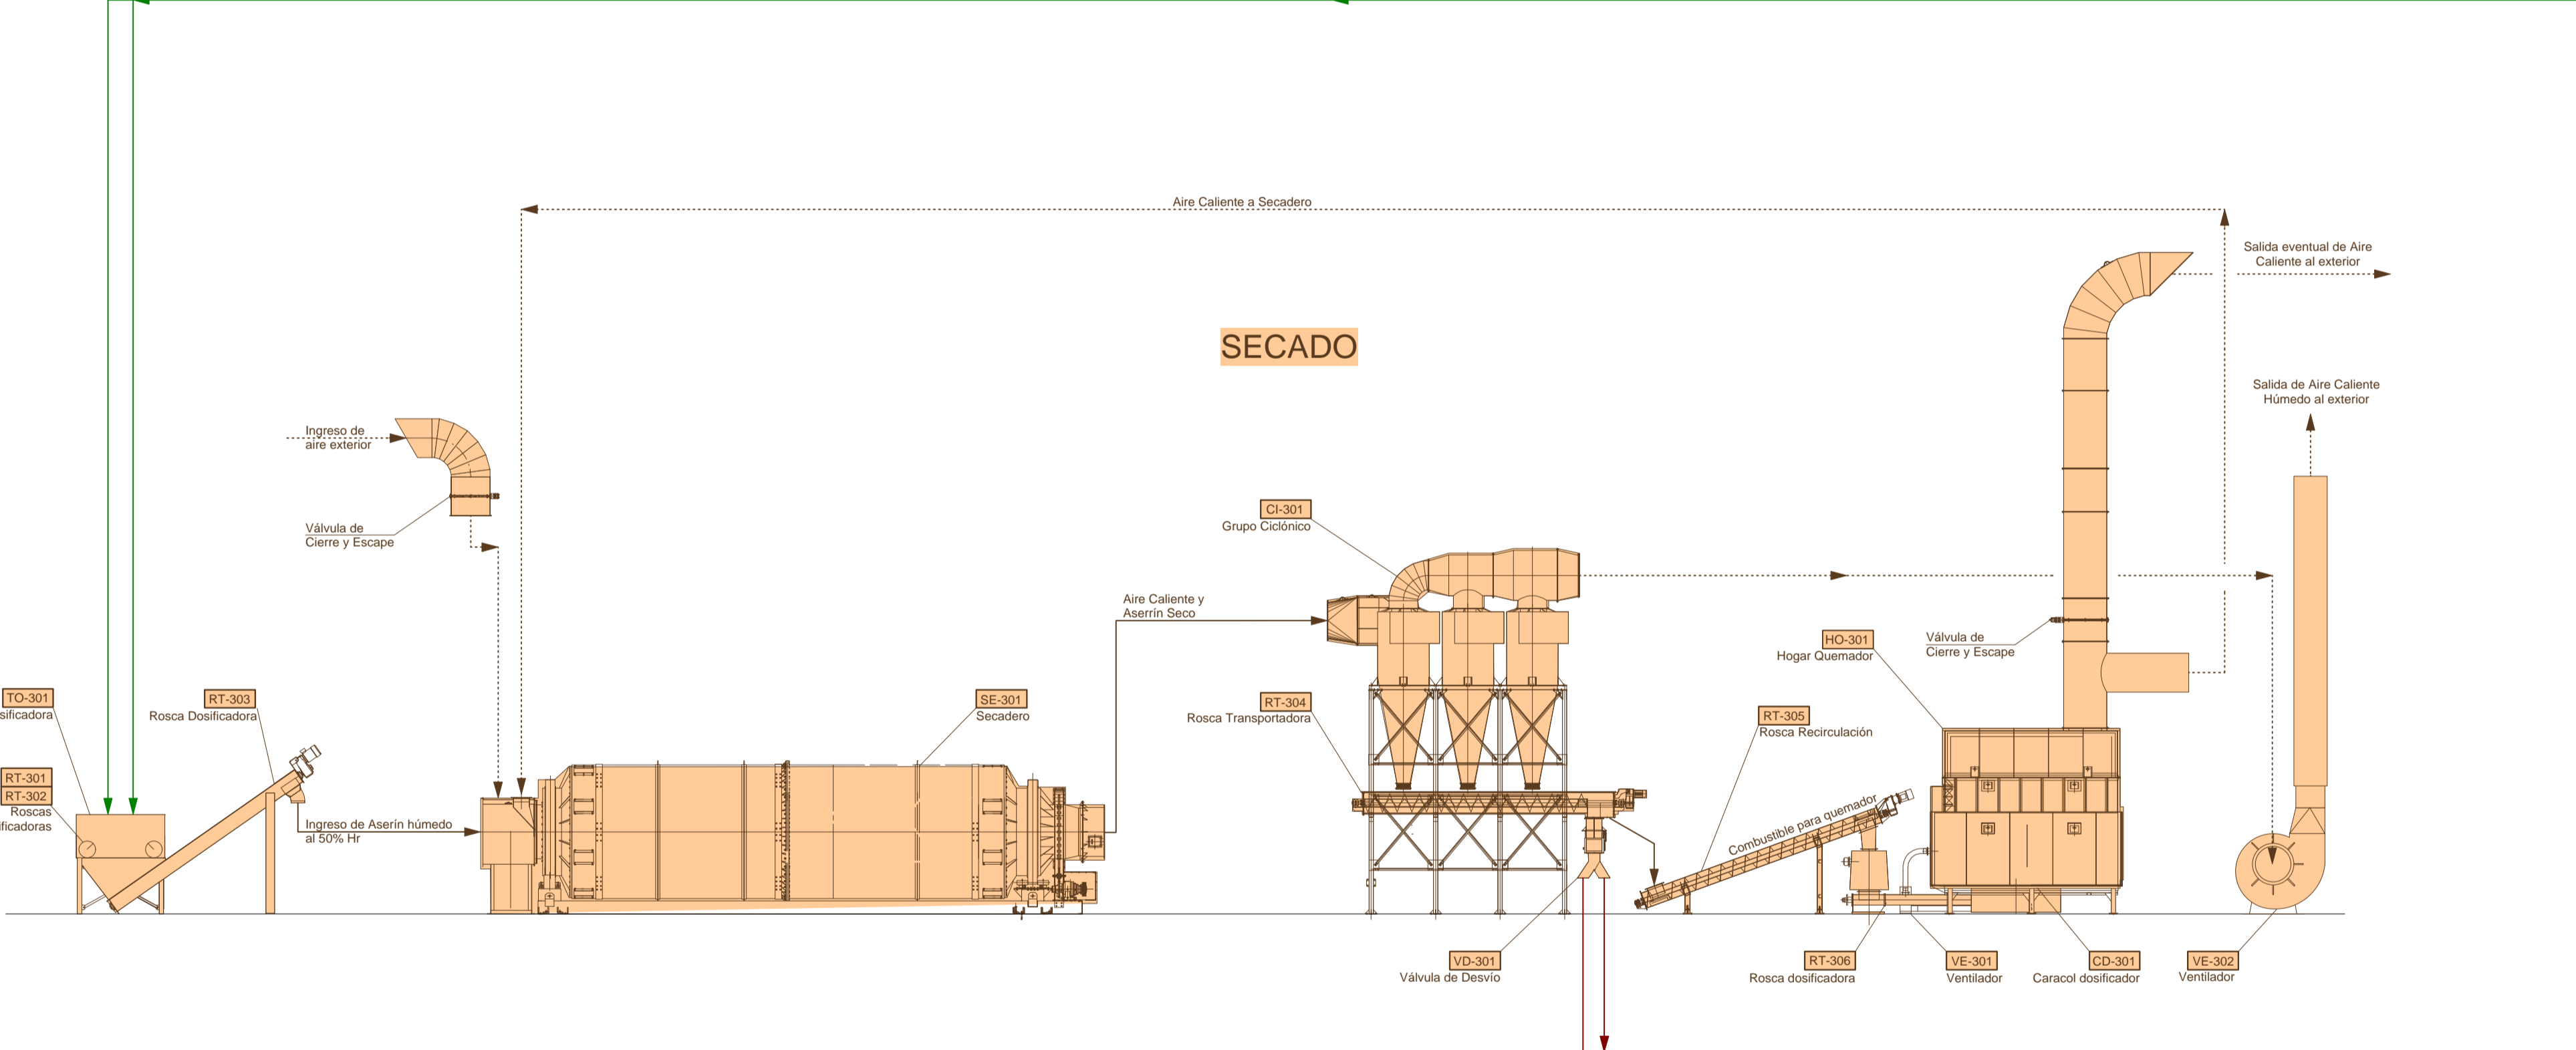


MOLIENDA CHIP FINO Y SECO

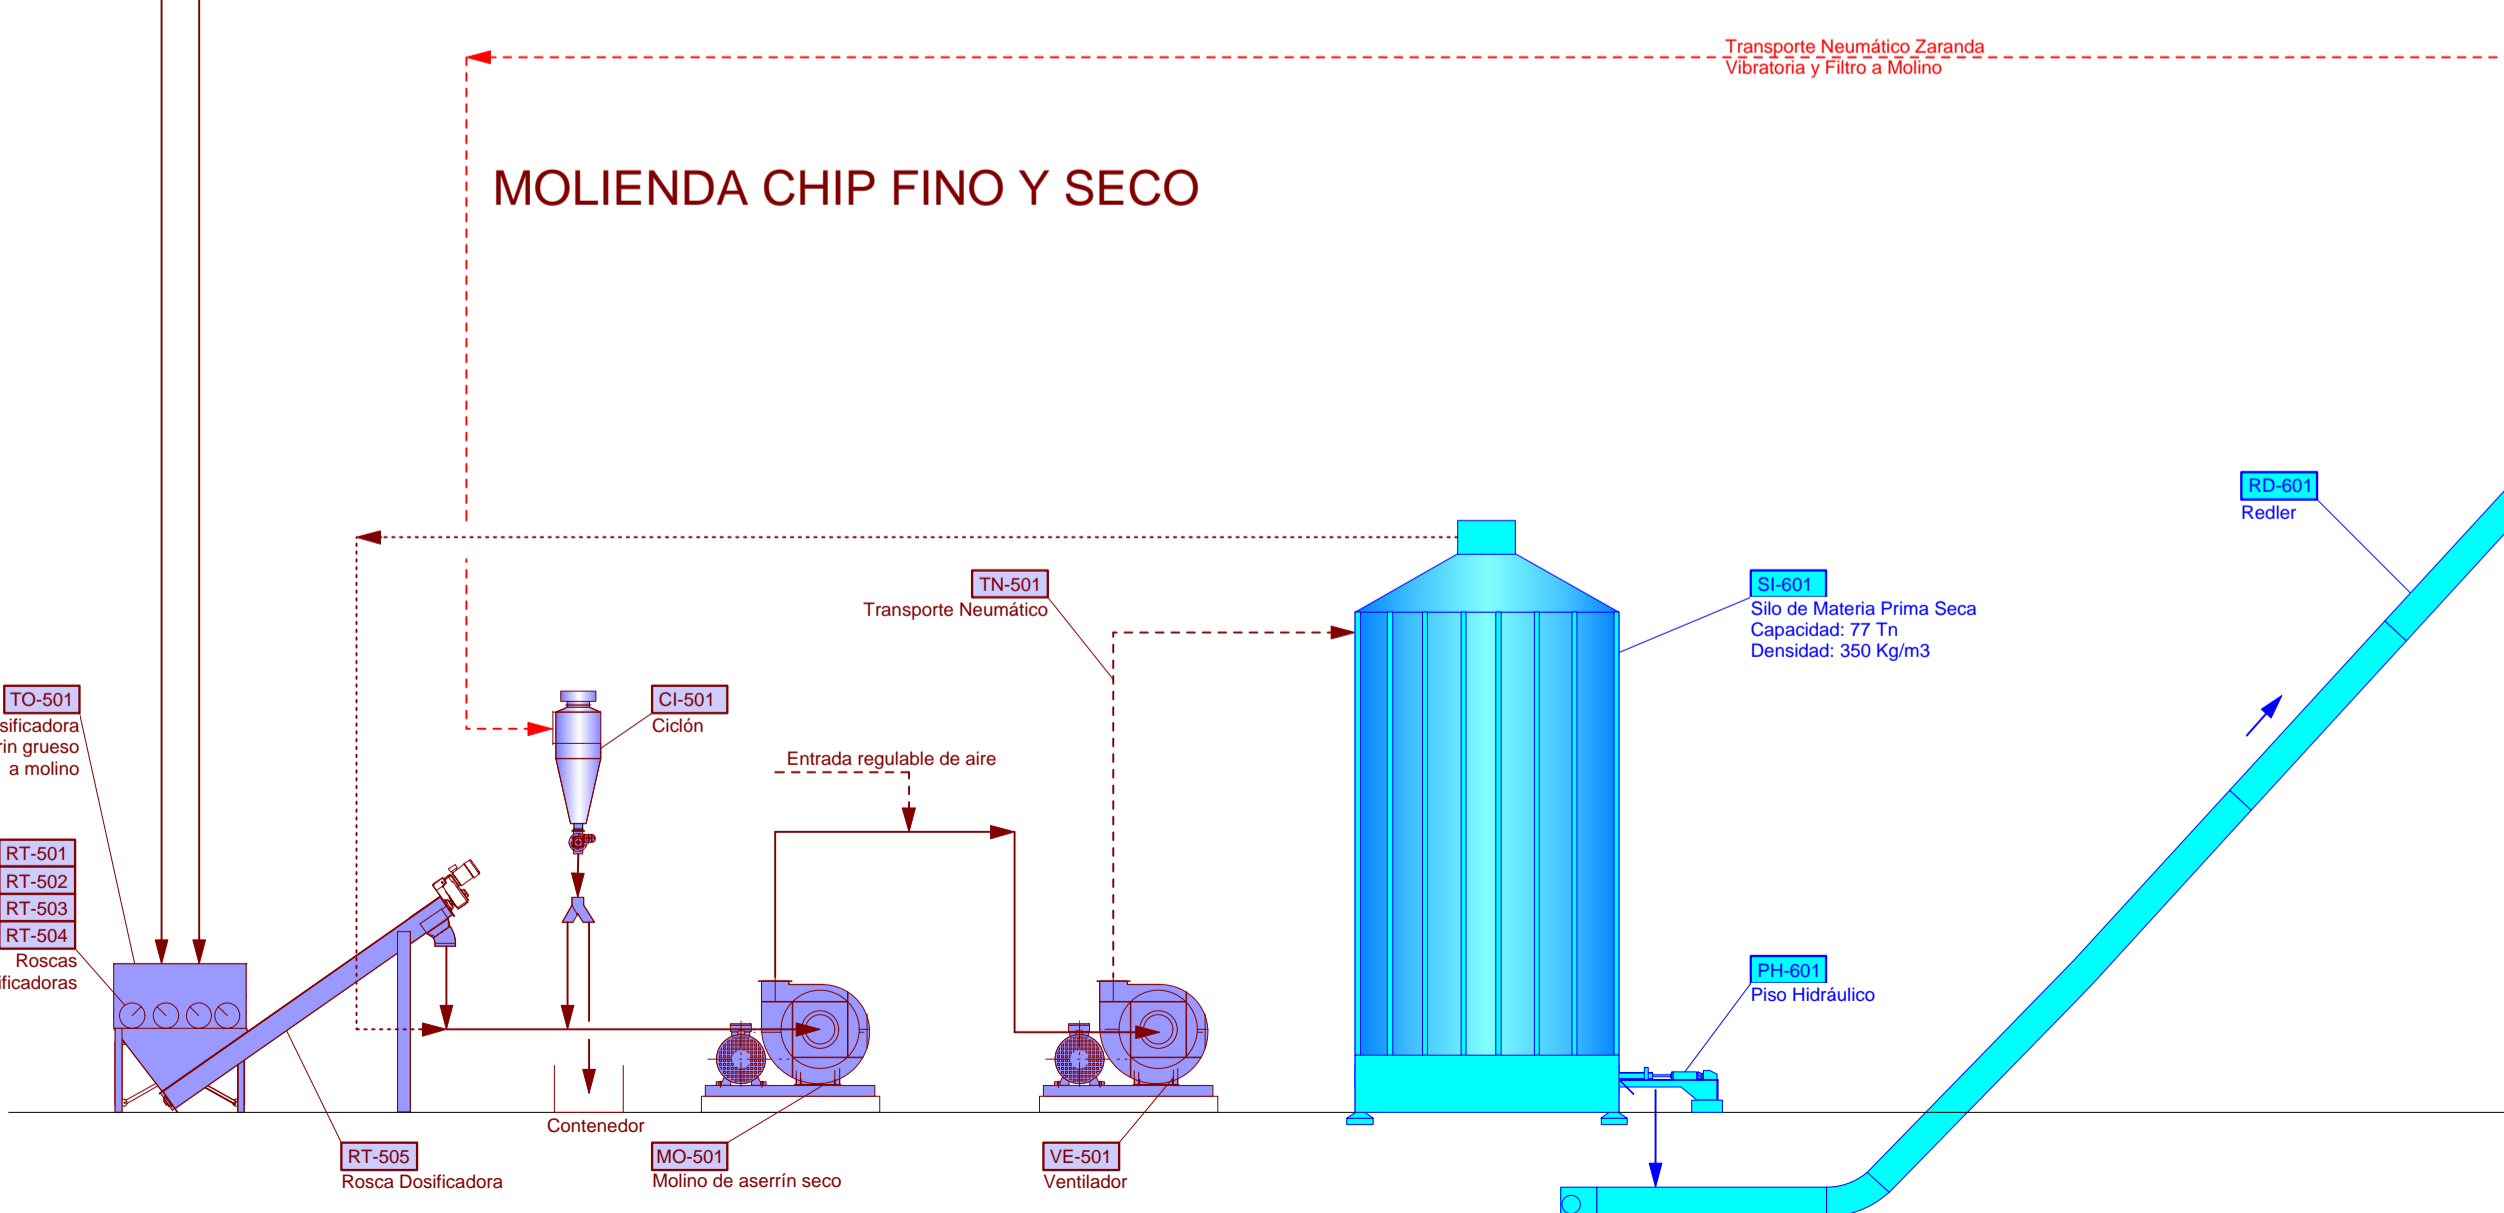


PLANTA GRANULADORA

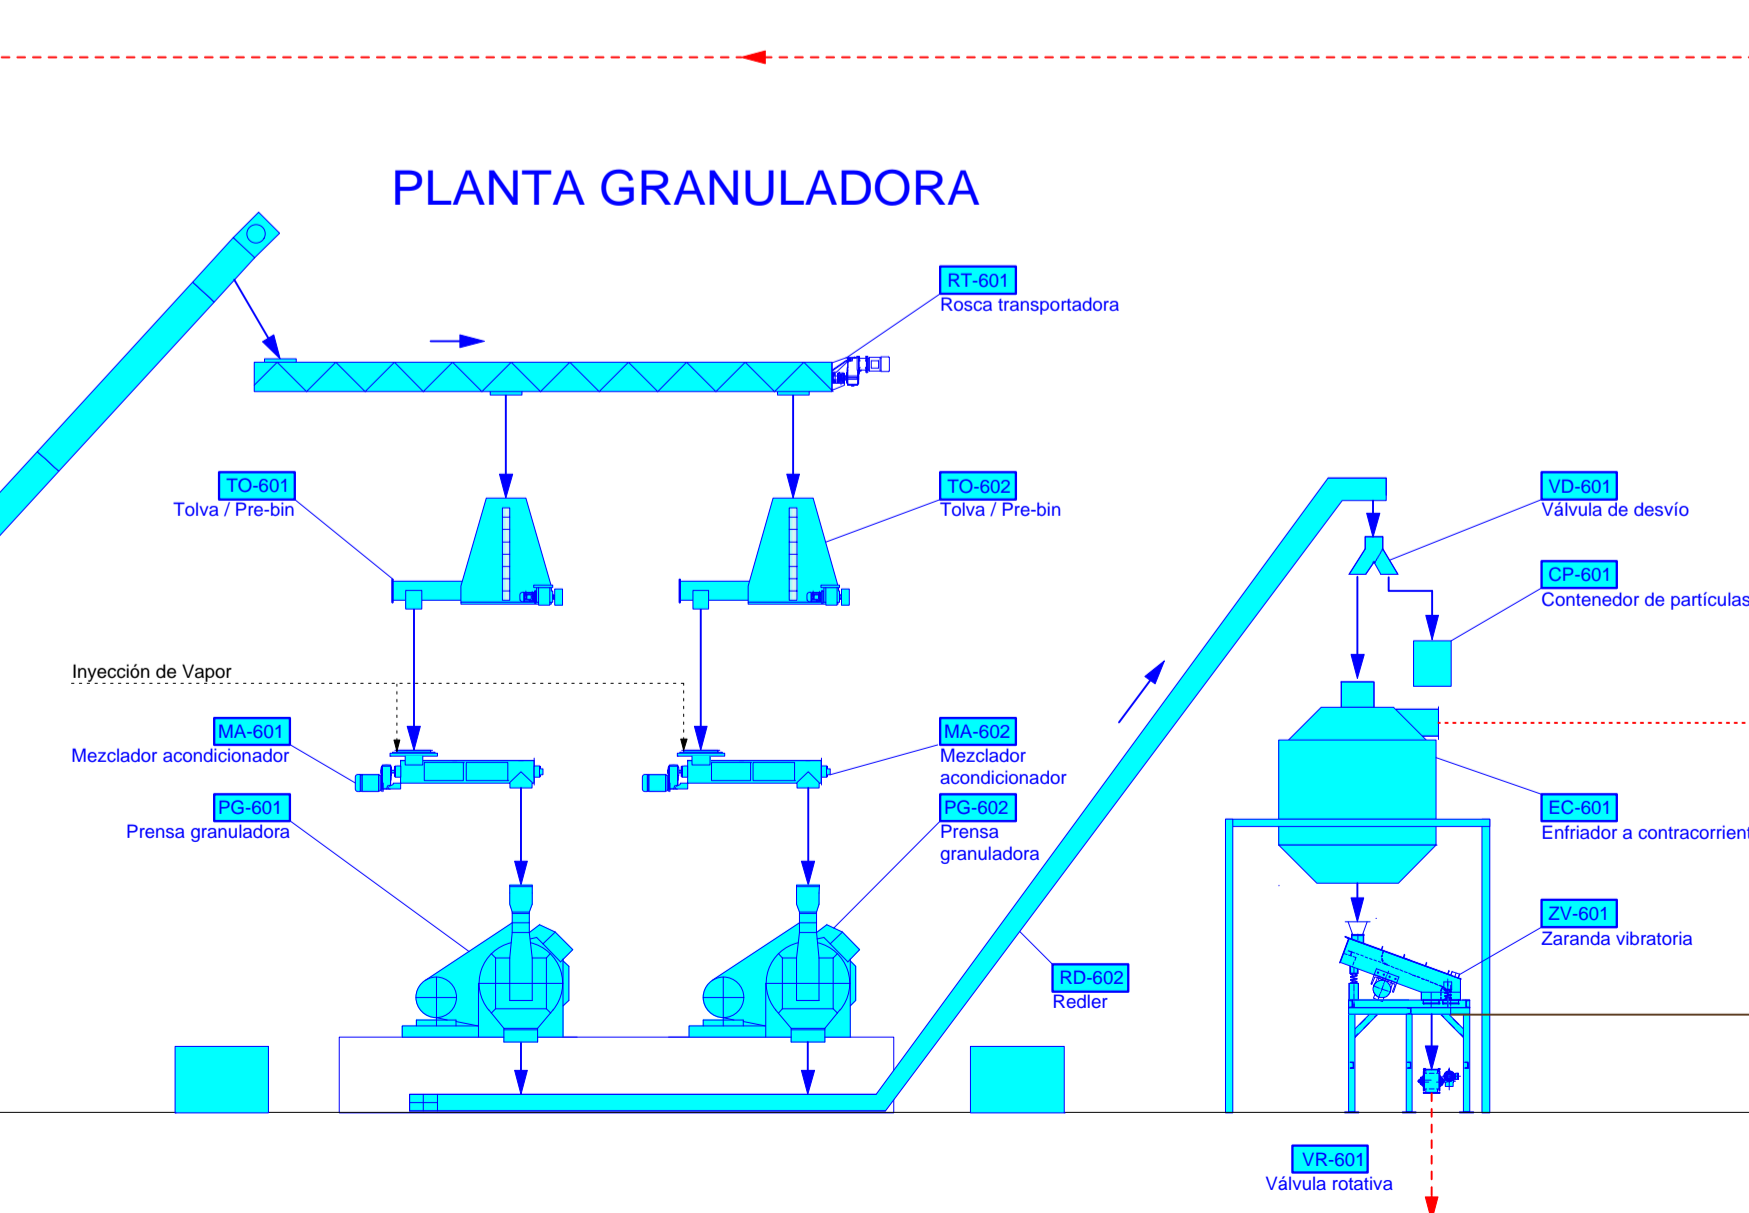

ENVASADO DE PELLETS

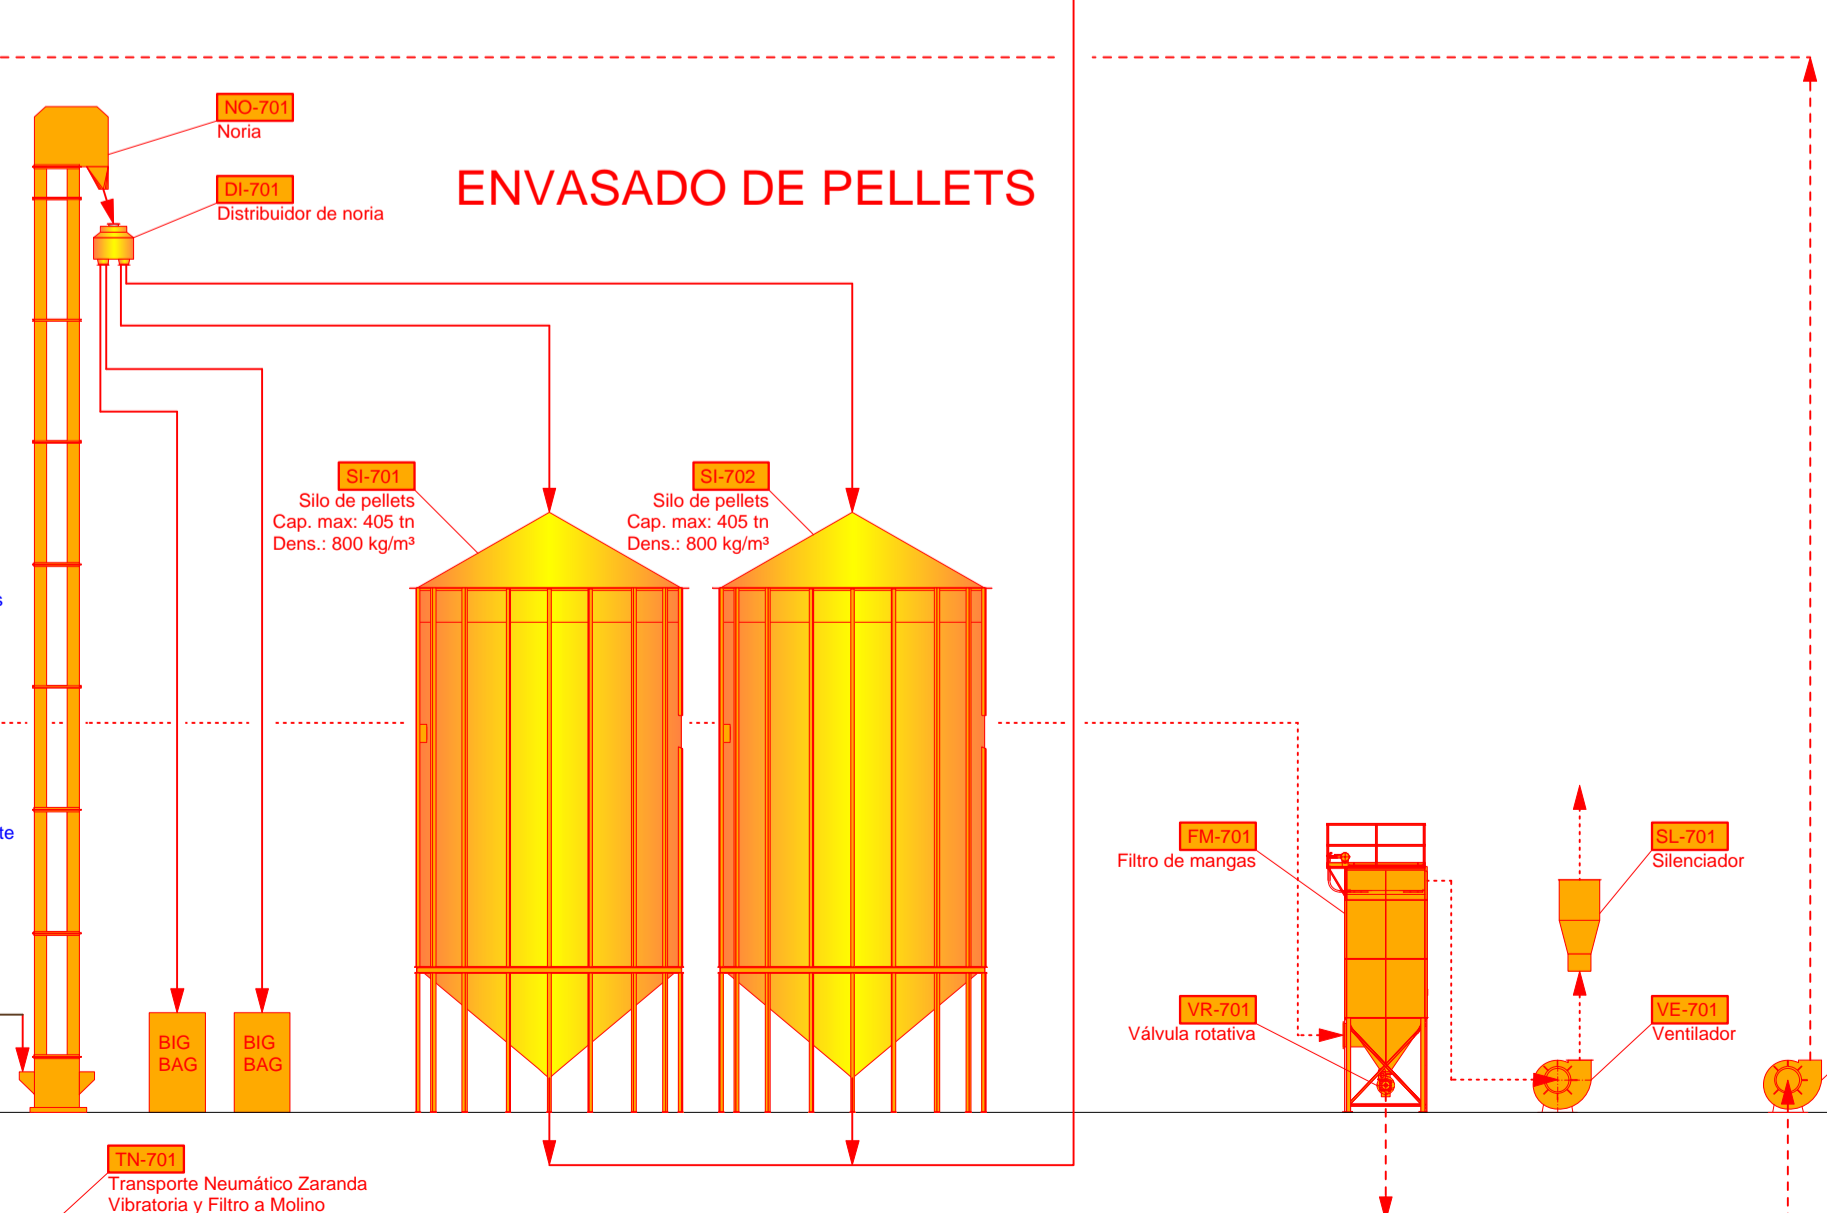

PLANOS COMPLEMENTARIOS:
CR1-M-A1-000-002- Lay-Out General.

Para Información		13/09/2017	ANI
REV. N°	DETALLE DE LA MODIFICACION	FECHA	POR
			
ORIGINO	DIBUJO	CONT.	APROBADO
HCO	PAR	RAL	H. CORTI
ESCALA:	S/E	FECHA:	12/09/2017
PROYECTO:	PRODUCCIÓN DE COMBUSTIBLE BIOMASA -	CLIENTE:	Cooperativa EL ROCIO Ltda.
RUBRO:	FLOW SHEET (DIAGRAMA DE FLUJO)	AREA:	GENERAL
TITULO:	DIAGRAMA DE FLUJO -	N° CLIENTE:	
		N°:	CR1-F-A1-000-001